


單位：mm)

■NBC-4

(単位表記のないものはmm)

建設規模	延床16,000㎡以下、階数／4階
屋根床高さ	1階／3,050～4,430 2～4階／3,050～3,330
基礎※8	－
基礎形式※8	－
鉄骨表面処理	溶融亜鉛めっき仕上げ、または塗装仕上げ
供給地域	全国(多雪地域を除く)
指定車輛重量	車輛総重量2.0t以下の乗用車(地盤面に限り車輛総重量2.5t以下の乗用車)
構造形式	長短辺方向鉄骨ブレース構造
屋根床版	合成スラブデッキ(t=1.2、1.6) コンクリートh=130(山上80)
スロープ	平均勾配17%(1/6)以下、有効幅3,500～(片側通行)、5,500～(両側通行)
消火設備	移動式粉末消火設備(ABC粉末消火器)
電気設備	1～4階／蛍光灯(防水型)、R階(屋上階)／屋上灯(防水型)

※8：防耐火認定では、規定されていません。

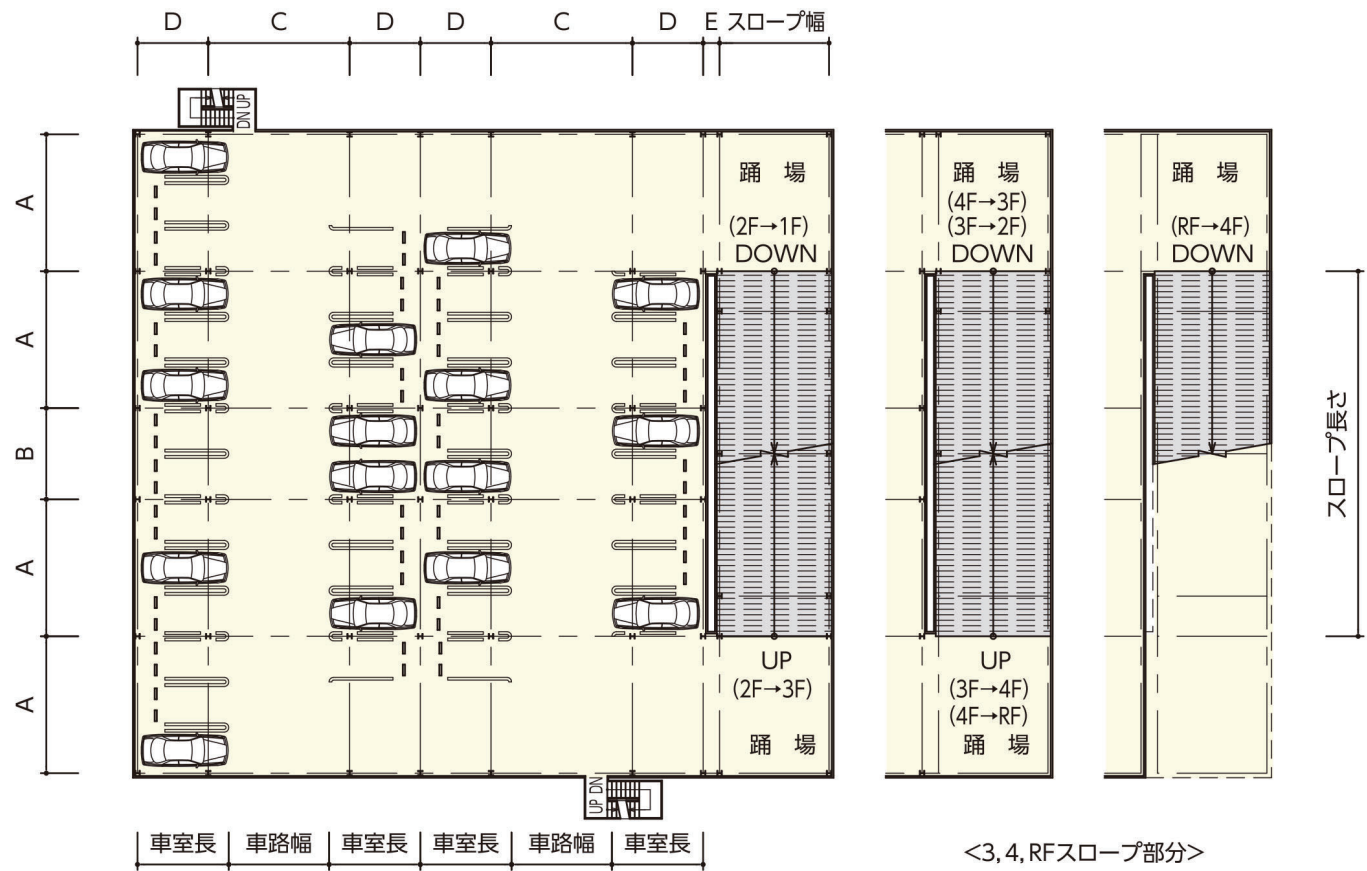

平面图

※車室区画のWライン引きはオプション仕様です。

NBC-4

一般地仕様

【認定番号】

防 防耐火認定※3:NFEN-9814



※3 長辺方向長さは75m以下(但しExp.Jで連結は可能)

■柱割寸法表

NBC-4 ユニット寸法

A	7000~7800	@50
B	4800~5300	@50
C	6250~8250	@50
D	3750~5000	@50
E	600~1000	@50

※上記寸法は代表的なものです。

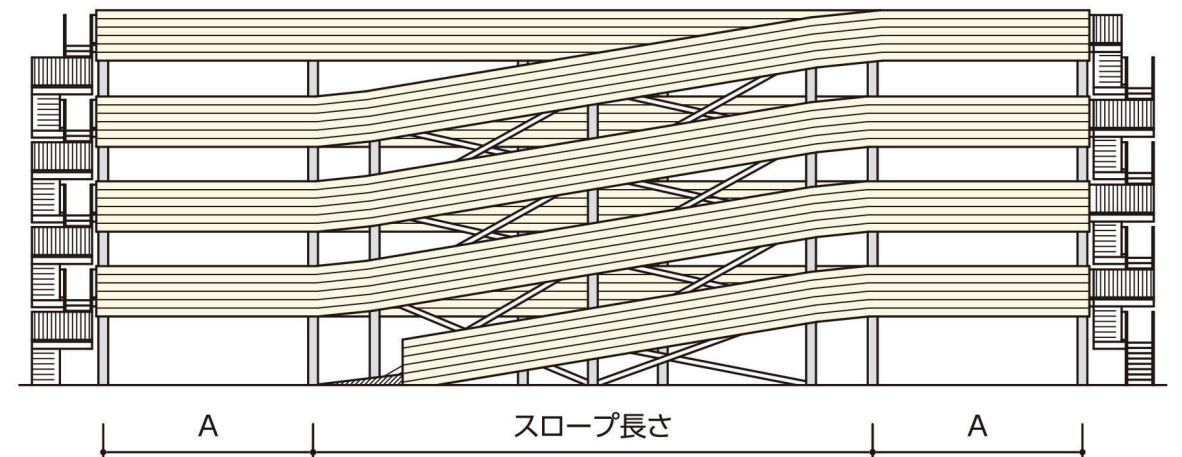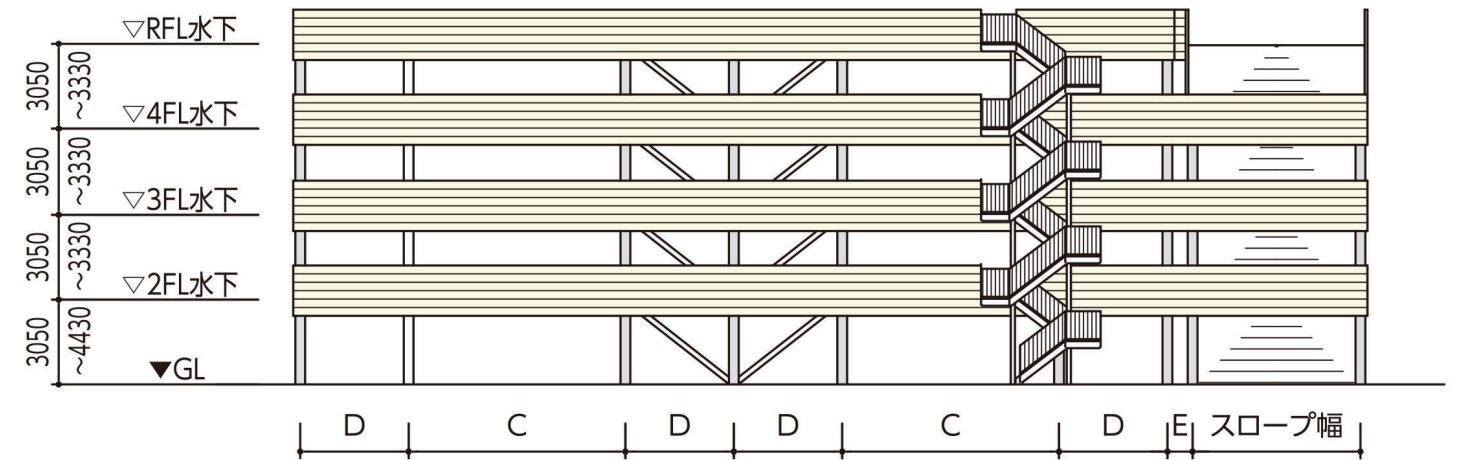

立面図

日成スカイ・パーク

4層5段式 NBC-4 スキップタイプ

(単位：mm)

■NBC-4 (単位表記のないものはmm)

建設規模	延床16,000㎡以下、階数／4階
屋根床高さ	1～4階／3,050～3,330
基礎※8	—
基礎形式※8	—
鉄骨表面処理	溶融亜鉛めっき仕上げ、または塗装仕上げ
供給地域	全国(多雪地域を除く)
指定車輛重量	車輛総重量2.0t以下の乗用車(地盤面に限り車輛総重量2.5t以下の乗用車)
構造形式	長短辺方向鉄骨ブレース構造
屋根床版	合成スラブデッキ(t=1.2、1.6) コンクリートh=130(山上80)
スロープ	平均勾配17%(1/6)以下、有効幅3,500～(片側通行)、5,500～(両側通行)
消火設備	移動式粉末消火設備(ABC粉末消火器)
電気設備	1～4階／蛍光灯(防水型)、R階(屋上階)／屋上灯(防水型)

※8：防耐火認定では、規定されていません。

NBC-4

一般地仕様

【認定番号】

防耐火認定※3:NFEN-9814

一般地


車両重量 2.0t

※3 長辺方向長さは75m以下(但しExp.Jで連結は可能)

■柱割寸法表



NBC-4 ユニット寸法		
A	7000～7800	@50
B	4800～5300	@50
C	6250～8250	@50
D	3750～5000	@50

※上記寸法は代表的なものです。

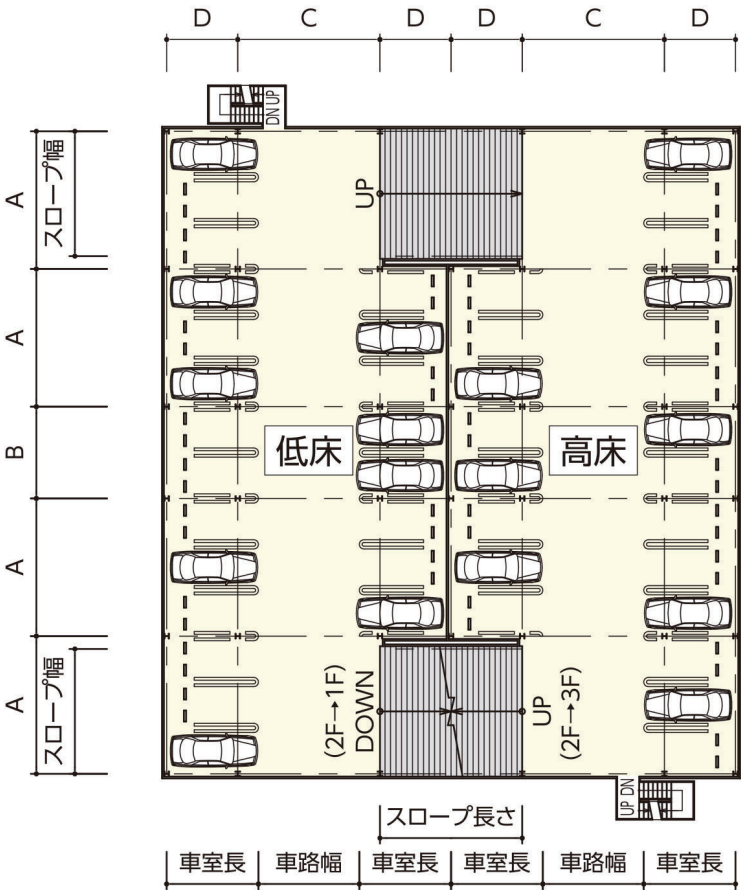

平面図

※車室区画のWライン引きはオプション仕様です。

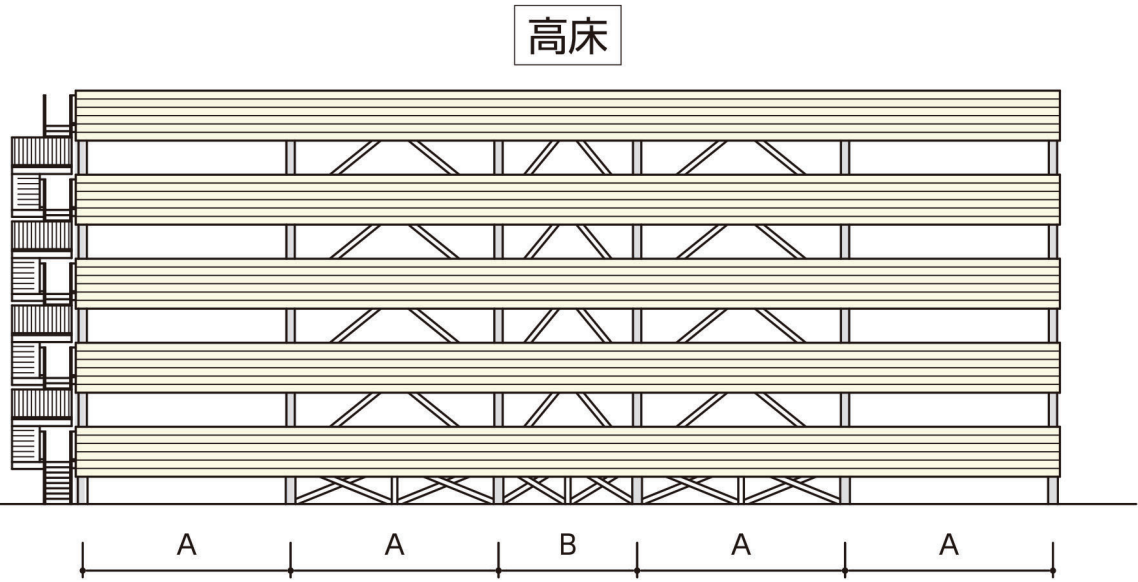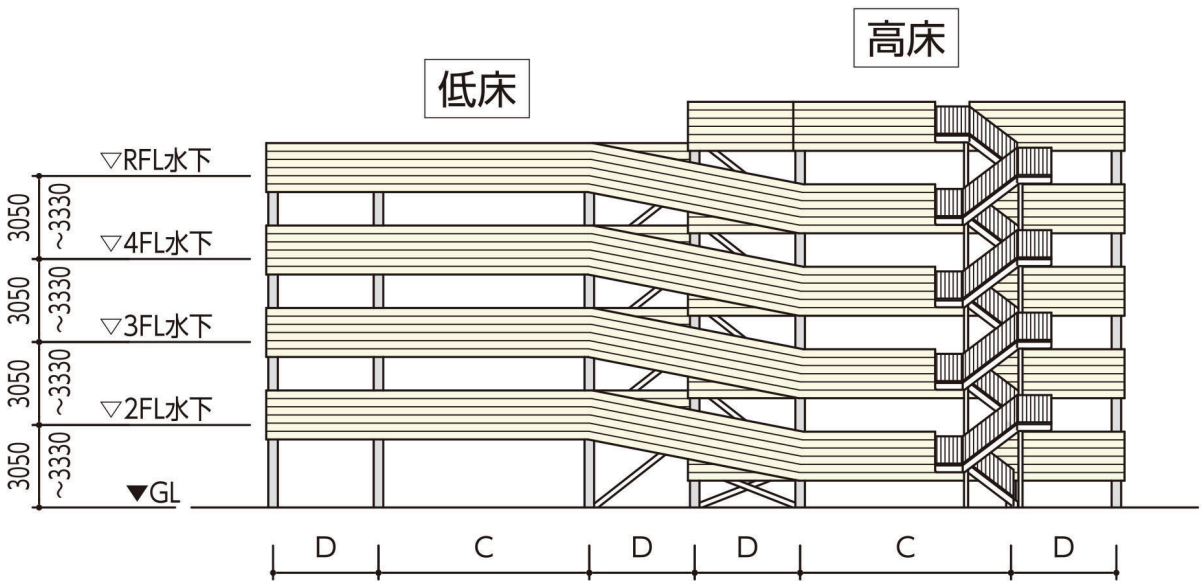

立面図