

日成スカイ・パーク

4層5段式 NRC-4L（車両重量2.5t仕様）連続傾床タイプ

（単位：mm）


■NRC-4L

（単位表記のないものはmm）

建設規模	延床16,000㎡以下、階数／4階
屋根床高さ	1階／3,050～3,550　2～4階／3,050～3,350
基礎※8	－
基礎形式※8	－
鉄骨表面処理	溶融亜鉛めっき仕上げ、または塗装仕上げ
供給地域	全国（多雪地域を除く）
指定車両重量	車両総重量2.5t以下の乗用車（地盤面および土間床部を含む）
構造形式	長短辺方向鉄骨ブレース構造
屋根床版	合成スラブデッキ（t=1.2、1.6）　コンクリートh=130（山上80） 360°を一定勾配（4%以下）とし、旋回走行により1フロア分の高さを昇降する
スロープ※9	平均勾配17%（1/6）以下、有効幅3,500～（片側通行）、5,500～（両側通行）
消火設備	移動式粉末消火設備（ABC粉末消火器）
電気設備	1～4階／蛍光灯（防水型）、R階（屋上階）／屋上灯（防水型）

※8：耐火認定では、規定されていません。

※9：床版の一定勾配により旋回走行し1フロア分の高さを昇降する場合には、スロープは不要。

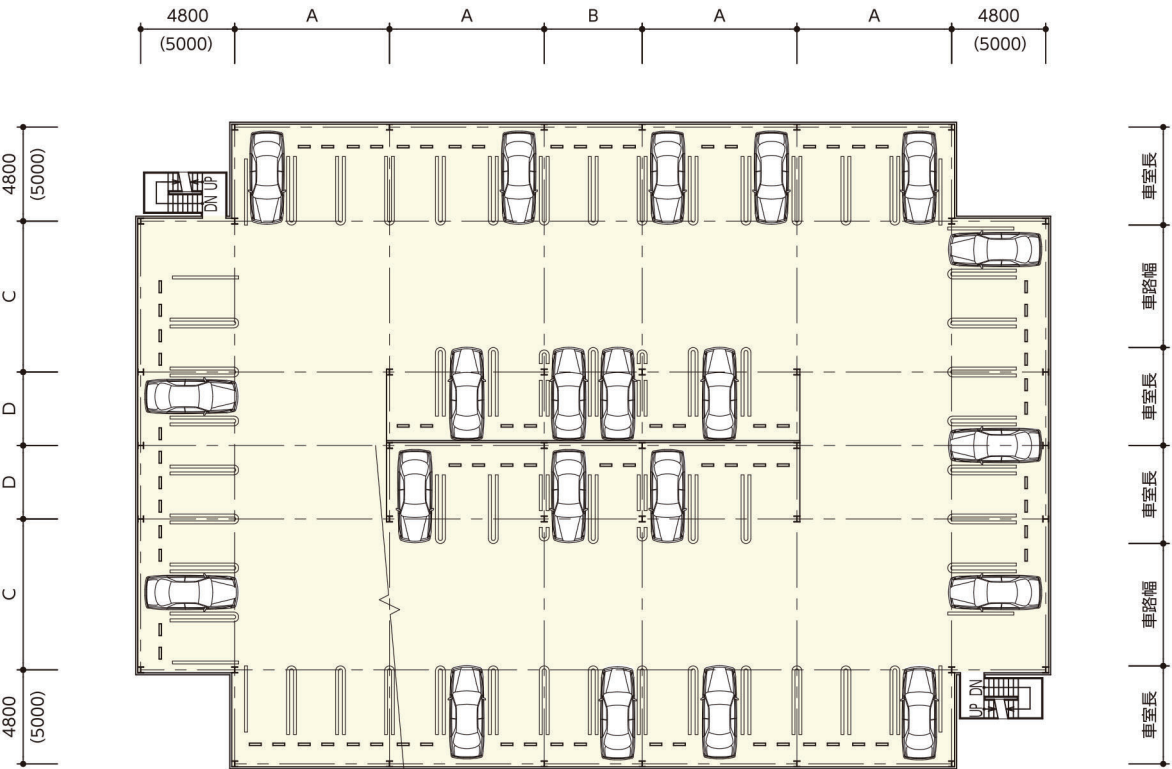

平面図

※車室区画のWライン引きはオプション仕様です。

NRC-4L

一般地仕様・連続傾床タイプ・2.5t車対応

【認定番号】

防耐火認定※7:NFEN-2511



※2 長辺方向長さは81.1m以下（但しExp.Jで連結は可能）
※7 長辺方向長さは70m以下（但しExp.Jで連結は可能）

■柱割寸法表

NRC-4L ユニット寸法

A	7600～7900	@50
B	5200～5400	@50
C	6750～7900	@50
D	3750	

※上記寸法は代表的なものです。

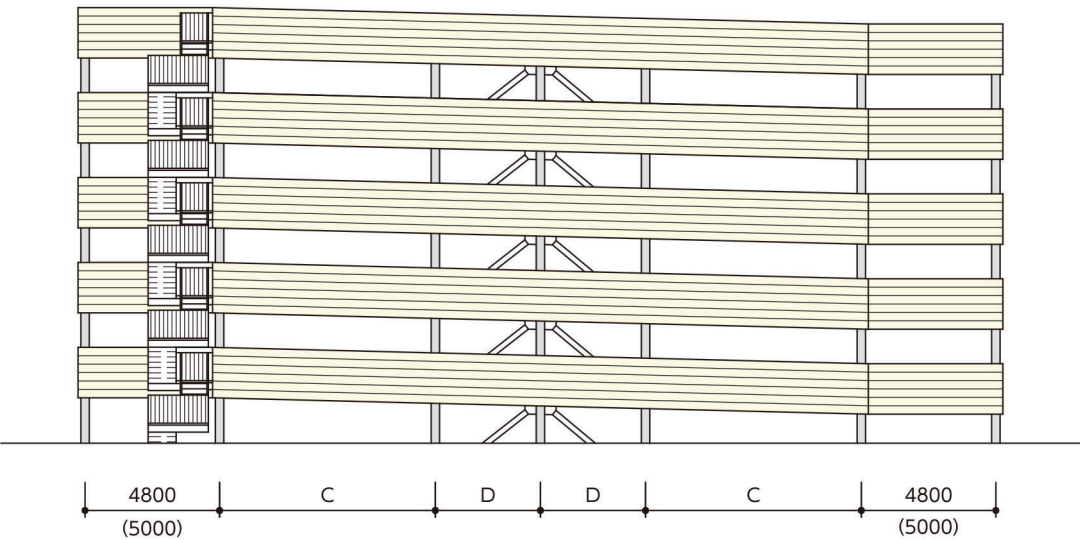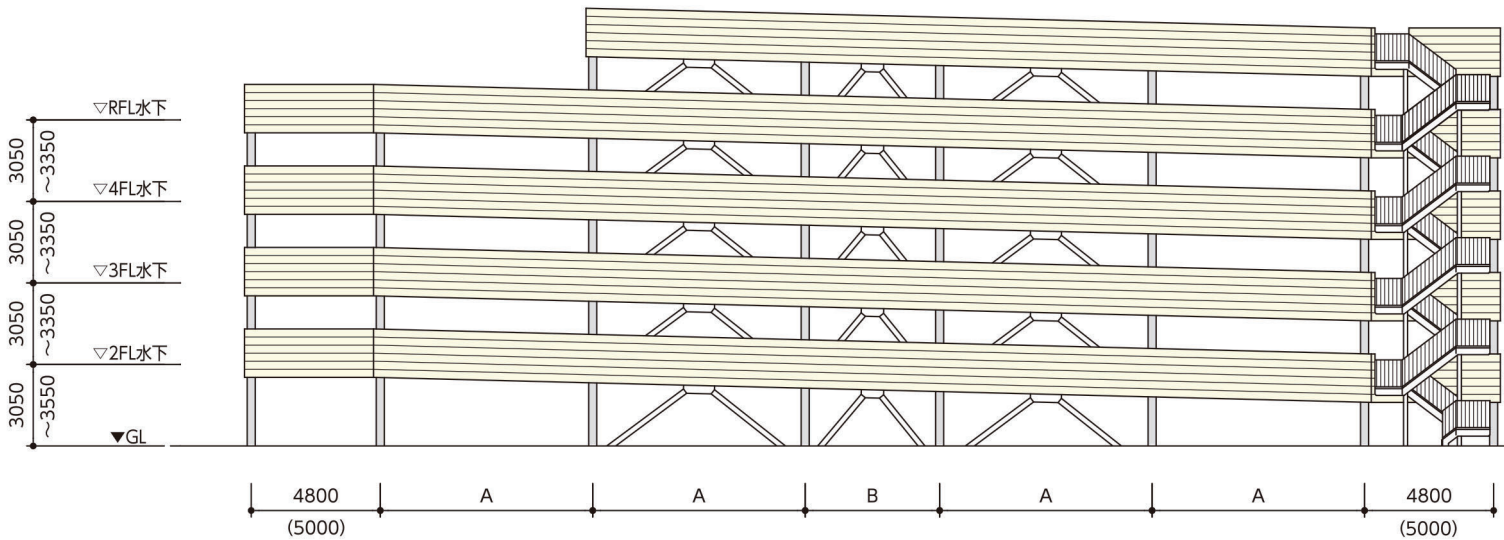

立面図