

日成スカイ・パーク

5層6段式 NRC-5L（車両重量2.5t仕様）連続傾床タイプ


（単位：mm）

■NRC-5L

（単位表記のないものはmm）

建設規模	延床20,000㎡以下、階数／5階
屋根床高さ	1階／3,050～3,550 2～5階／3,050～3,350
基礎※8	—
基礎形式※8	—
鉄骨表面処理	溶融亜鉛めっき仕上げ、又は塗装仕上げ
供給地域	全国（多雪地域を除く）
指定車両重量	車両総重量2.5t以下の乗用車
構造形式	長短辺方向鉄骨ブレース構造
屋根床版	合成スラブデッキ（t=1.2、1.6）コンクリートh=130（山80） 360°を一定勾配（4%以下）とし、旋回走行により1フロア分の高さを昇降する
スロープ※9	平均勾配17%（1/6）以下、有効幅3,500～（片側通行）、5,500～（両側通行）
消火設備	移動式粉末消火設備（ABC粉末消火器）、連結送水管設備※10
電気設備	1～6階／照明灯（防水型）、R階（屋上階）／屋上灯（防水型）

※8:防耐火認定では、規定されていません。
※9:床版の一定勾配により旋回走行し1フロアの高さを昇降する場合には、スロープは不要。
※10:延べ床6千㎡未満は不要。

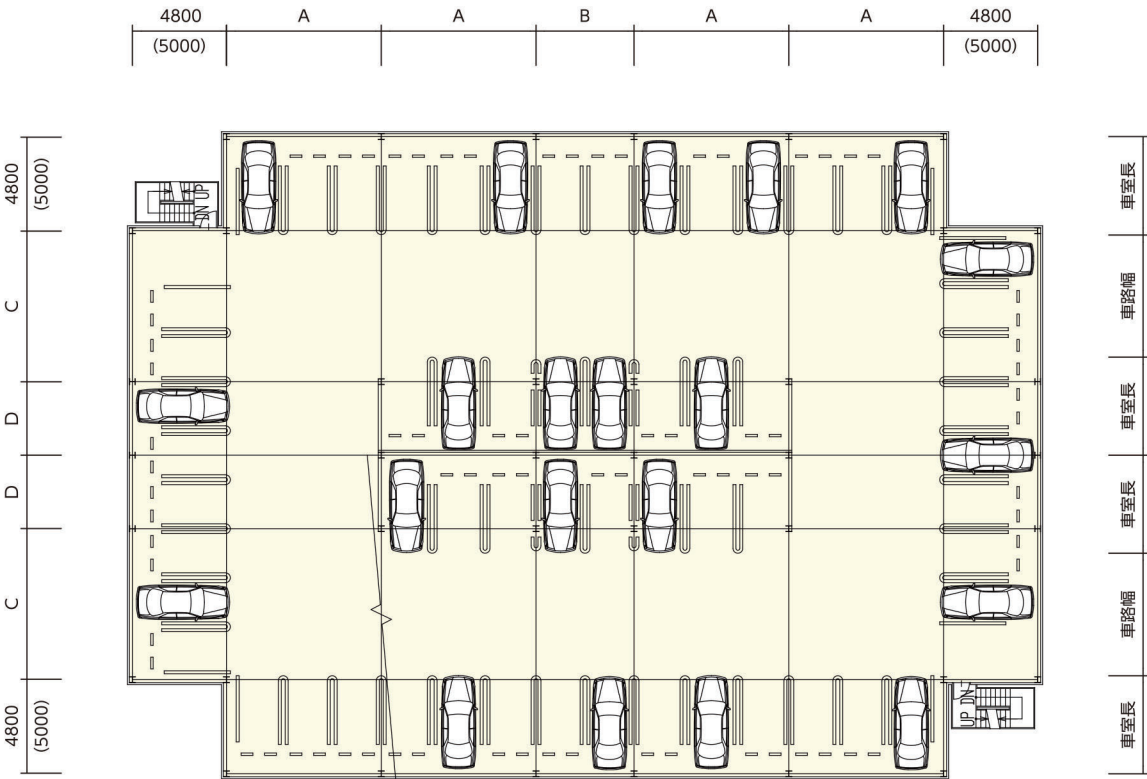

平面図

※車室区画のWライン引きはオプション仕様です。

NRC-5L

ラーメン構造
一般地仕様・2.5t車対応
【認定番号】

防耐火認定※7:防耐火認定No.

一般地



車両重量
2.5t

※7 長辺方向長さは70.0m以下（但しExp.Jで連結は可能）

■柱割寸法表

NRC-5L ユニット寸法	
A	5400～7900 @10
B	5000～5400 @10
C	6750～7900 @10
D	3750～4000 @10

※上記寸法は代表的なものです。

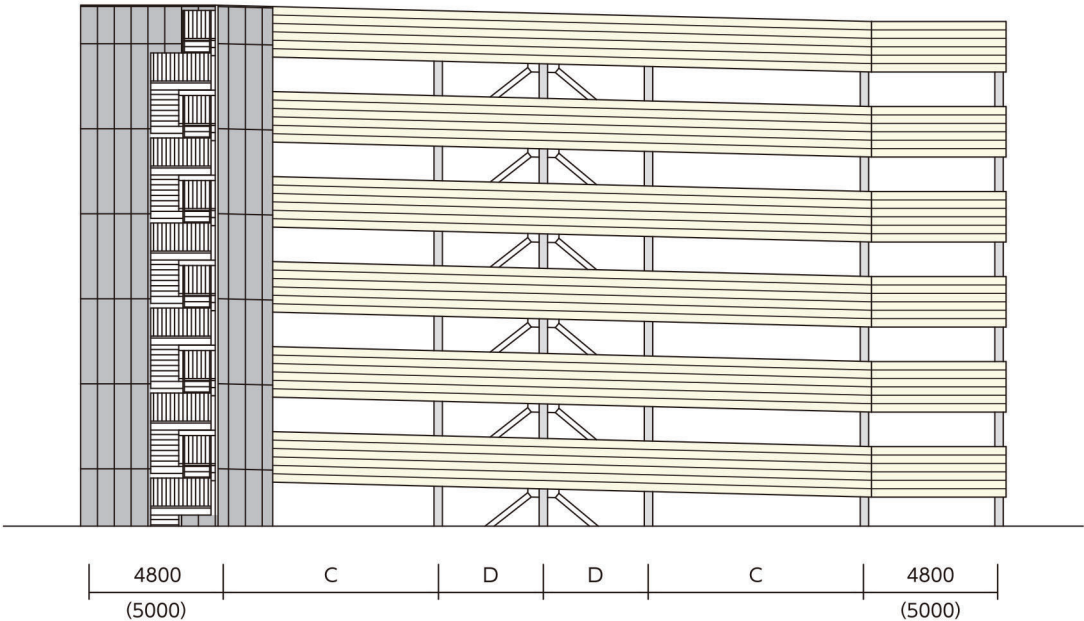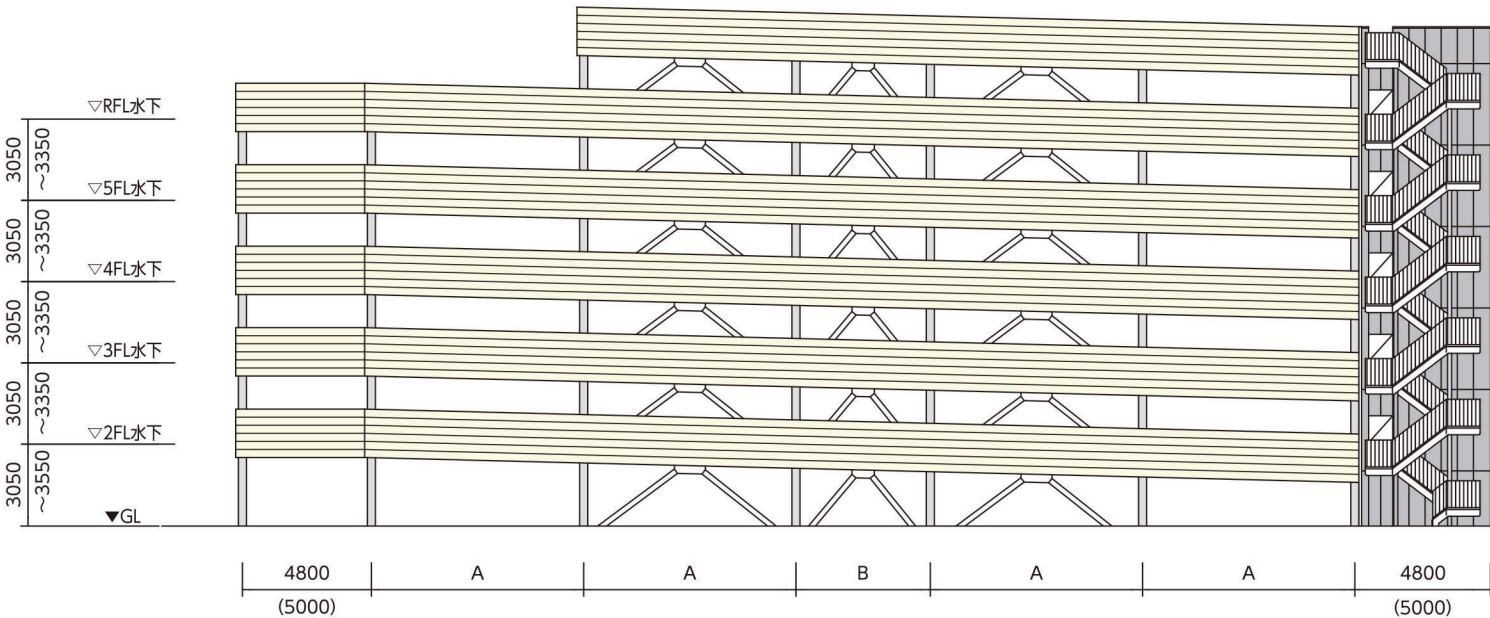

立面図