

日成スカイ・パーク

5層6段式 NRC-5N 連続傾床タイプ


(単位：mm)

■NRC-5N

(単位表記のないものはmm)

建設規模	延床20,000㎡以下、階数／5階
屋根床高さ	1階／3,050～3,550 2～5階／3,050～3,350
基礎※8	－
基礎形式※8	－
鉄骨表面処理	溶融亜鉛めっき仕上げ、または塗装仕上げ
供給地域	全国(多雪地域を除く)
指定車輛重量	車輛総重量2.0t以下の乗用車(地盤面に限り車輛総重量2.5t以下の乗用車)
構造形式	長短辺方向鉄骨ブレース構造
屋根床版	合成スラブデッキ(t=1.2、1.6) コンクリートh=130(山上80) 360°を一定勾配(4%以下)とし、旋回走行により1フロア分の高さを昇降する
スロープ※9	平均勾配17%(1/6)以下、有効幅3,500～(片側通行)、5,500～(両側通行)
消火設備	移動式粉末消火設備(ABC粉末消火器)、連結送水管設置※10
電気設備	1～5階／蛍光灯(防水型)、R階(屋上階)／屋上灯(防水型)

※8：防耐火認定では、規定されていません。
※9：床版の一定勾配により旋回走行し1フロア分の高さを昇降する場合には、スロープは不要。
※10：延べ床6千㎡未満は不要。

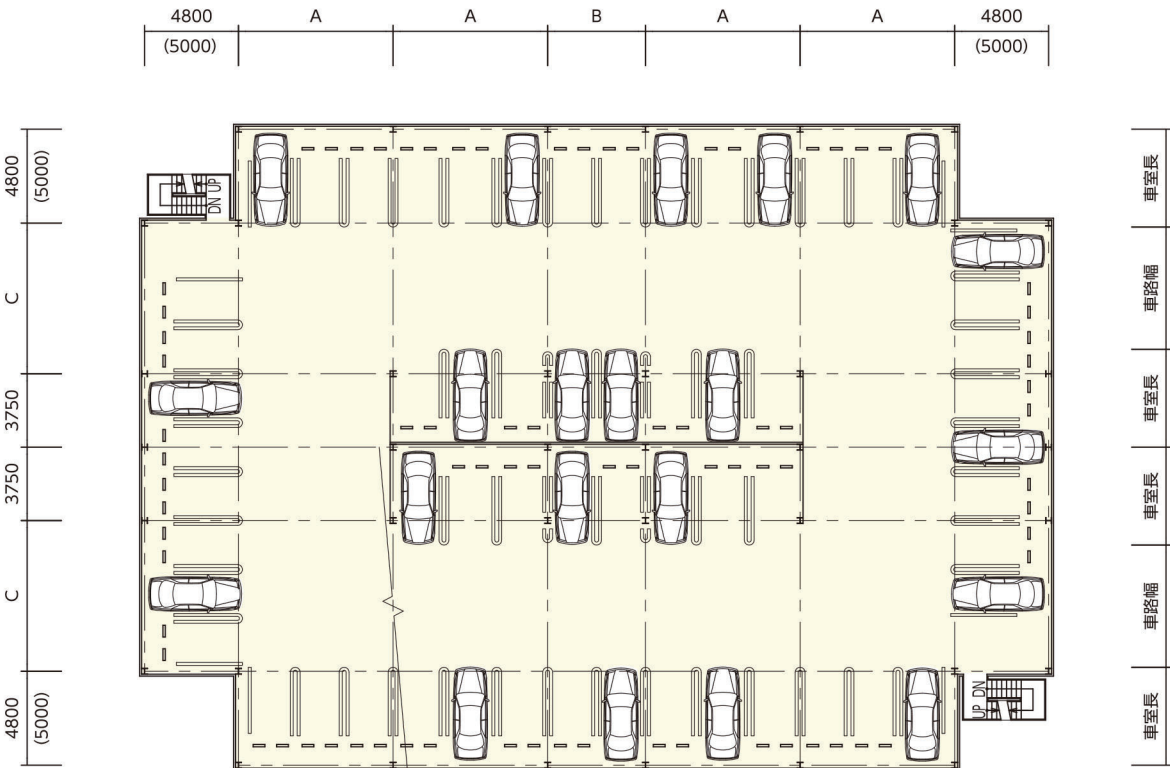

平面図

※車室区画のWライン引きはオプション仕様です。

NRC-5N

一般地仕様

【認定番号】

防耐火認定※2:NFEN-4757

一般地



車両重量 2.0t

※2 長辺方向長さは81.1m以下(但しExp.Jで連結は可能)

■柱割寸法表

NRC-5N ユニット寸法	
A	7300～7900 @50
B	5000～5400 @50
C	6750～7900 @50

※上記寸法は代表的なものです。

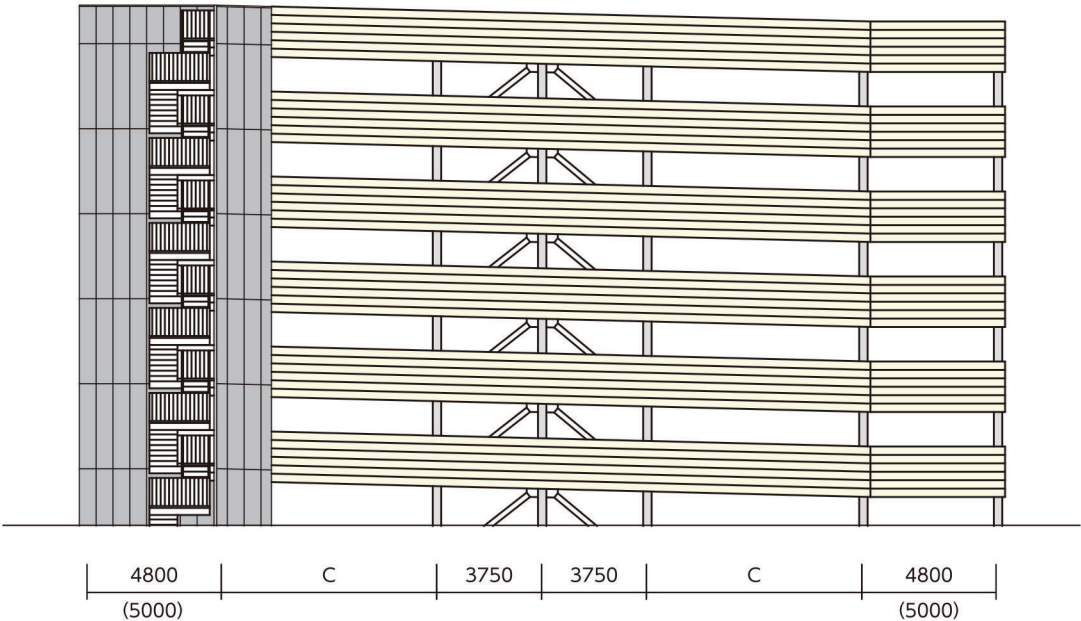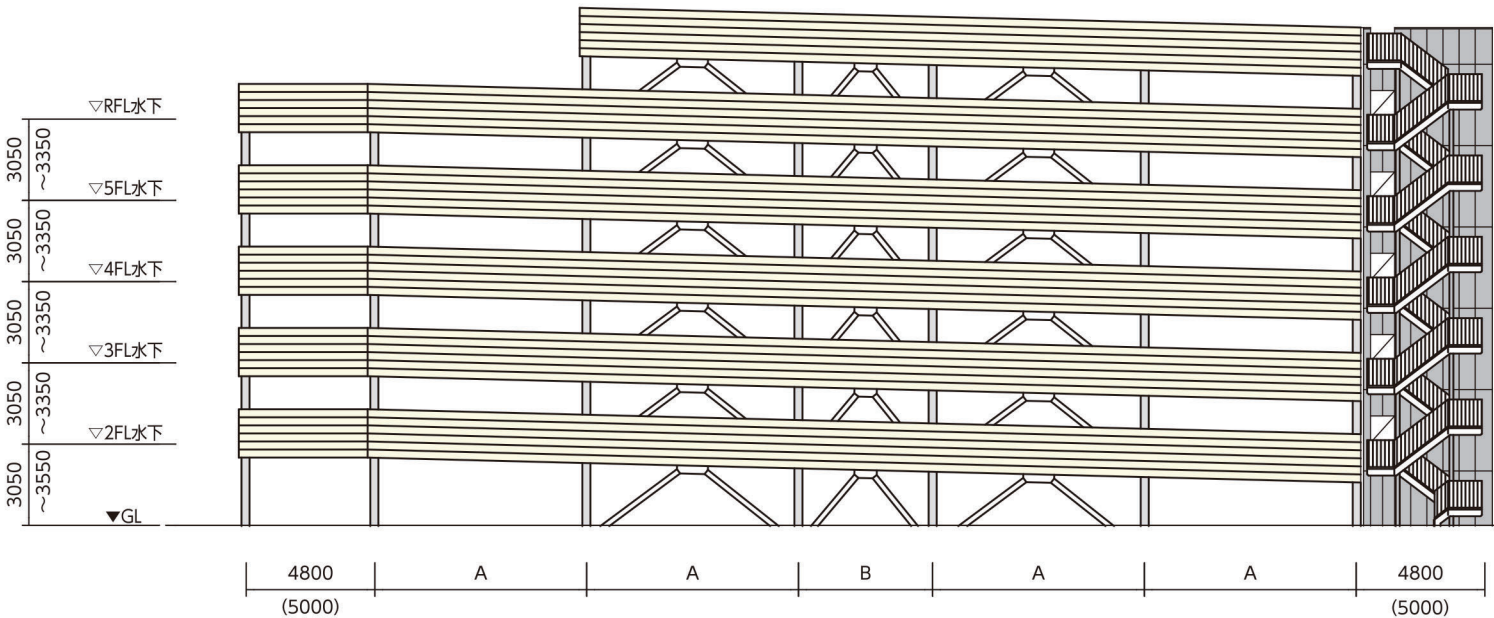

立面図