日成VスパンⅡ-S 参考平面図

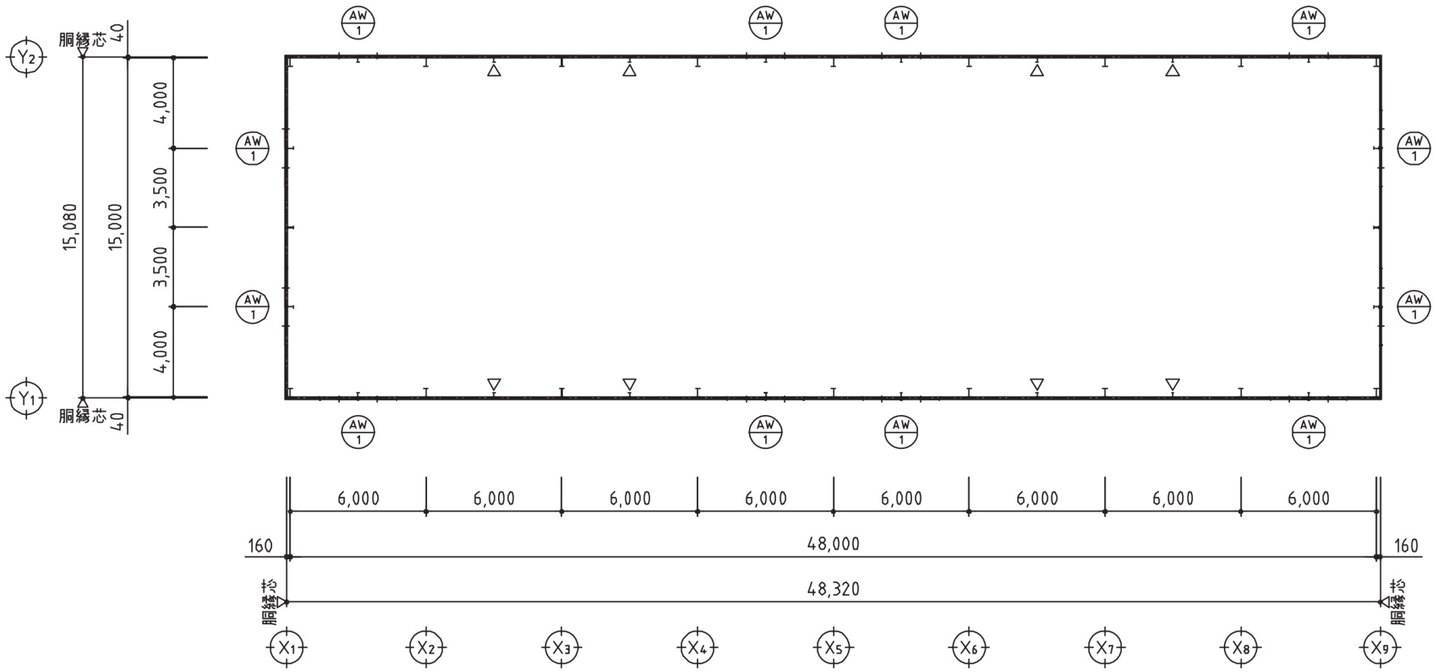

2階平面図　△は柱ブレースを示す

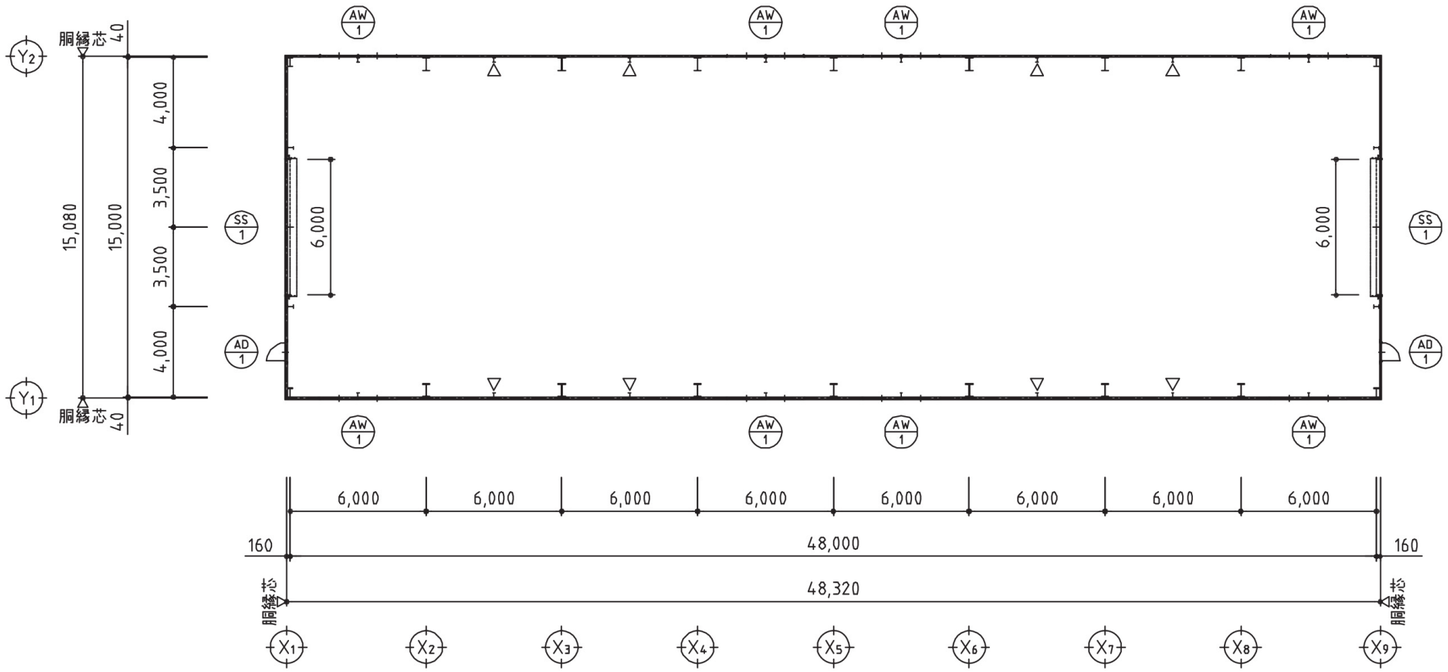

1階平面図　△は柱ブレースを示す

2015.05

https://www.nisseibuild.co.jp/