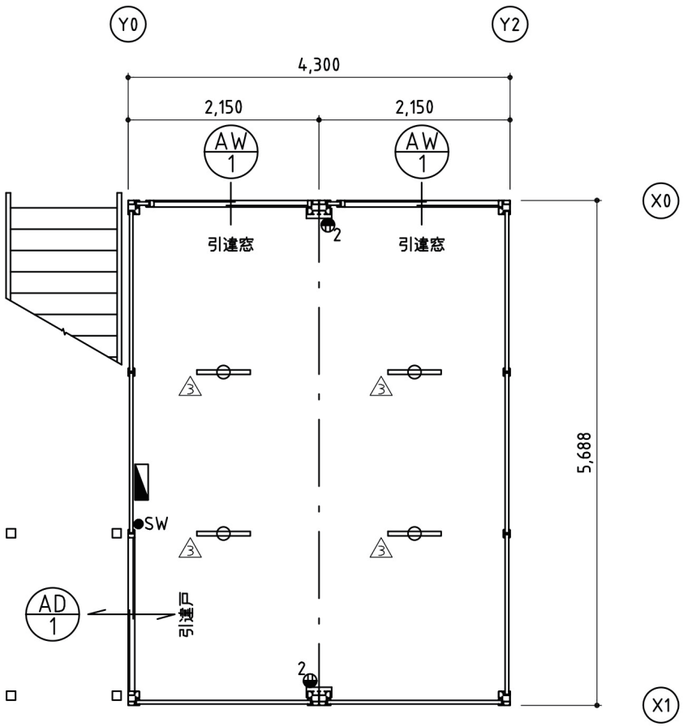

1階平面図

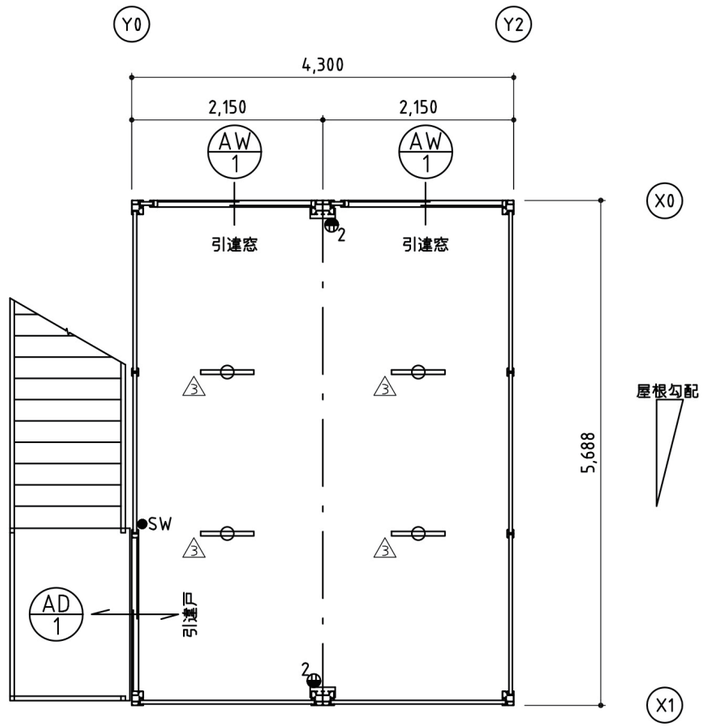

2階平面図

外部仕上表

屋根	・折版葺き　日成ルーフ 屋根材：ガルバリウム鋼板　0.6mm　素地 裏面断熱材：ペフ　4mm裏貼
外壁	・日成フレッシュボード　40mm（ホワイト色）　リブ有り 表面材：ガルバリウム鋼板　0.3mm 芯材：硬質ウレタンフォーム充填
主体構造	・軽量鉄骨造　　柱：4C-75×45×15×2.3（柱頭、柱脚PL t=9） ・一般地仕様
建具	・アルミ製サッシ（シルバー色） （AD-1）：引違戸　2set W1727mm×H2000mm　（透明　3mm/AP） （AW-1）：引違窓　4set W1727mm×H1200mm　（透明　3mm）
基礎	・鉄筋コンクリート布基礎
その他	・外階段（オプション）

内部仕上表

床	耐水合板　12mm 透湿防水シート
壁	日成フレッシュボード　40mm（ホワイト色） 表面材：ガルバリウム鋼板　0.3mm 芯材：硬質ウレタンフォーム充填
天井	日成フレッシュボード　40mm（ホワイト色） 表面材：ガルバリウム鋼板　0.3mm 芯材：硬質ウレタンフォーム充填

電気設備

・分電盤×1、スイッチ×2、Wコンセント×4
・逆富士タイプLED照明（蛍光灯32W×2灯相当）×8、外線引込口×1

＊上記仕様は止む無く仕様変更を行う場合がございますが、ご了承下さい。

改訂	変更年月日	変更内容	変更者
	・　・		
	・　・		
	・　・		
	・　・		

日成ビルド工業株式会社
ホームページ

標準図番	UN-3k-2w-A							形式	ユニティ
物件図番								工事名	3K2連棟2階建
検印（年月日）	承認	検図	検図	製図				図面名	平面図
								縮尺	1/Free　年月日　'22・07・07

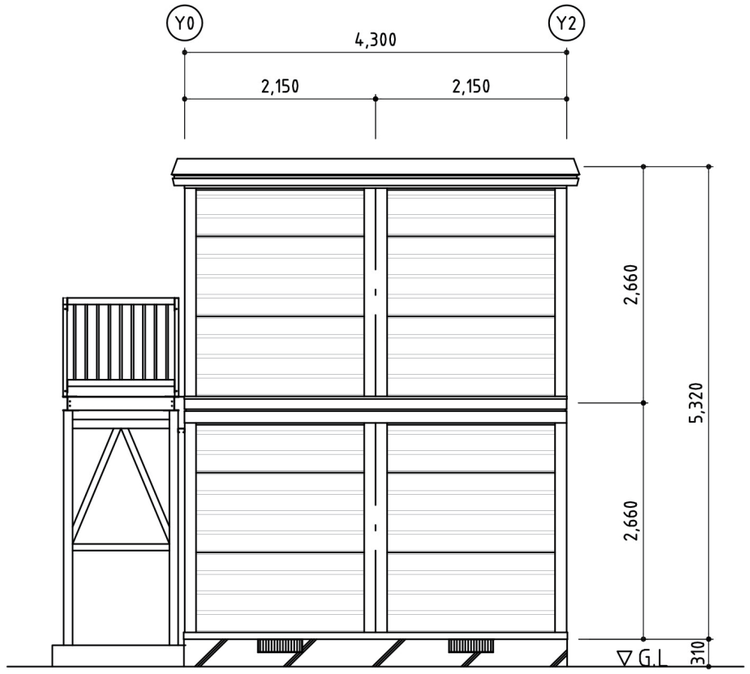

X1通り立面図

Y2通り立面図

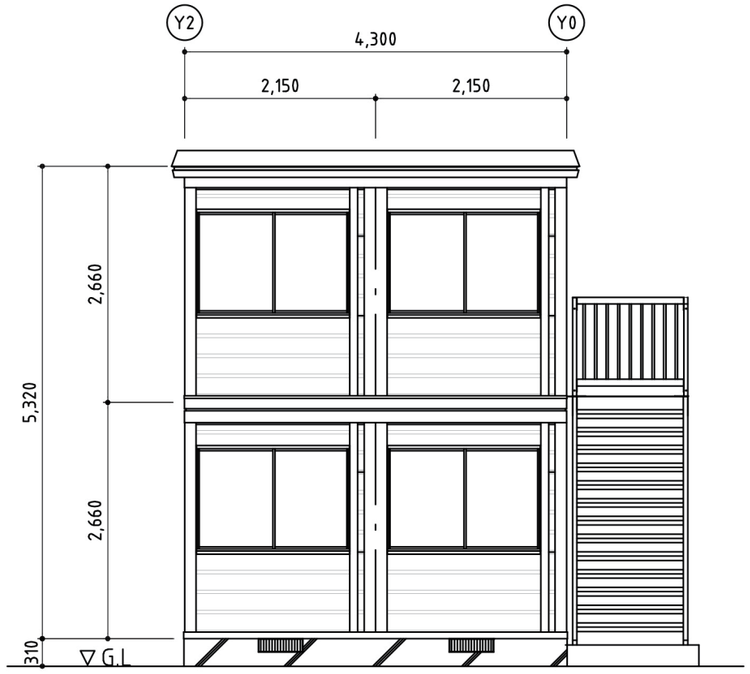

X0通り立面図

Y0通り立面図

改訂	変更年月日	変更内容	変更者
	・ ・		
	・ ・		
	・ ・		
	・ ・		

日成ビルド工業株式会社
ホームページ

標準図番	UN-3k-2w-B							形式	ユニティ
物件図番								工事名	3K2連棟2階建
検印 (年月日)	承認	検図	検図	製図				図面名	立面図
	・ ・	・ ・	・ ・	・ ・				縮尺	1/Free
								年月日	'22・07・07